

ΕΦΗΜΕΡΙΣ ΤΗΣ ΚΥΒΕΡΝΗΣΕΩΣ
ΤΗΣ ΕΛΛΗΝΙΚΗΣ ΔΗΜΟΚΡΑΤΙΑΣ

ΕΝ ΑΘΗΝΑΙΣ ΤΗ, 31 ΜΑΪΟΥ 1980	ΤΕΥΧΟΣ ΤΕΤΑΡΤΟΝ	ΑΡΙΘΜΟΣ ΦΥΛΛΟΥ 331

ΠΕΡΙΕΧΟΜΕΝΑ

ΑΠΑΛΛΟΤΡΙΩΣΕΙΣ

ΑΠΟΦΑΣΕΙΣ

ΑΝΑΚΟΙΝΩΣΕΙΣ

ΑΠΑΛΛΟΤΡΙΩΣΕΙΣ

ΑΠΟΦΑΣΕΙΣ

Ἀριθ. Δ/245759 (1)

Περὶ κηρύξεως ὡς ἀναδασωτέας διακατεχόμενης δασικῆς ἐκτάσεως στὴ θέση «Παλάτια» Νήσου Καλαυρίας Δήμου Πόρου—Τροιζηνίας.

Ο ΝΟΜΑΡΧΗΣ ΑΤΤΙΚΗΣ
ΔΙΑΜΕΡΙΣΜΑ ΠΕΙΡΑΙΩΣ

Ἔχοντας ὑπόψη:

1. Τὶς διατάξεις. α) Τῶν ἄρθρων 24 καὶ 117 παρ. 3 τοῦ Συντάγματος τῆς Χώρας. β) Τῶν ἄρθρων 37 ἕως 44 καὶ 79 τοῦ Νόμου 998/79 «περὶ προστασίας τῶν δασῶν καὶ τῶν δασικῶν ἐν γένει ἐκτάσεων τῆς Χώρας». γ) Τοῦ Ν.Δ. 532/70 «περὶ συμπληρώσεως τῶν διατάξεων, περὶ διοικητικῆς ἀποκεντρώσεως» καὶ τοῦ Β.Δ. 709/70, ποὺ ἐκδόθηκε σ' ἐκτέλεση αὐτοῦ.

2. Τὶς 5684/499/ἐγκ. 48/11.2.71, 88854/7483/ἐγκ. 104/1.10.71, 114812/2946/ἐγκ. 154/24.12.79, 10582/539/13.2.76 καὶ 217606/1610/13.6.1977 διαταγὲς τοῦ Ὑπουργείου Γεωργίας.

3. Τὴν πρόταση ποὺ ὑποβλήθηκε μὲ τὴν 571/21.4.1980 ἀναφορὰ τοῦ ἁρμόδιου Δασαρχείου Πόρου, σχετικὰ μὲ τὴν κήρυξη τῶν κατωτέρω δασικῶν ἐκτάσεων ἐμβαδοῦ 1,500 καὶ 0,300 στρεμμάτων (Τμήματα 1ον καὶ 2ον, ἀντίστοιχα) διότι οἱ ἐκτάσεις αὐτὲς χρειάζονται προστασία γιὰ τὴν ἐπαναδημιουργία τῆς δασικῆς βλαστήσεως ποὺ καταστράφηκε ὁλοσχερῶς ἀπὸ παράνομη ὑλοτομία, τὴν ὁποία διέπραξε ὁ Ἰω. Γ. Μακρῆς.

4. Τὸ γεγονὸς ὅτι τὰ ἀνωτέρω τμήματα χρειάζονται προστασία γιὰ τὴν ἀναδημιουργία τῆς δασικῆς βλαστήσεως ἀπὸ ἄτομα χαλ. πεύκης, πρίνου, σχίνου, κουμαριᾶς, ἀσφάλαχτου καὶ ἀφάνας, ποὺ καταστράφηκε μὲ τεχνητὴ ἢ φυσικὴ ἀναδάσωση, γιὰ λόγους ἐξωραϊστικούς, προστατευτικούς, ὑγιεινῆς, τουριστικοὺς κλπ., ἀποφασίζουμε:

Κηρύσσουμε ὡς ἀναδασωτέα, μὲ σκοπὸ τὴν προστασία γιὰ τὴν ἐπαναδημιουργία τῆς δασικῆς βλαστήσεως ποὺ ἐχερσώθηκε σὲ διακατεχόμενο δάσος ἐπ' ὀνόματι τοῦ Χρίστου Γ. Μακρῆ, βάσει τῆς 55987/5.9.1930 διαταγῆς Ὑπουργείου Γεωργίας, συνολικοῦ ἐμβαδοῦ 1,800 στρεμ. (Τμῆμα 1ον 1,500 στρεμμ. — Τμῆμα 2ον 0,300 στρεμμ.).

Ἡ ἔκταση αὐτή, ποὺ βρίσκεται στὴ θέση «Παλάτια» τῆς νήσου Καλαυρίας Πόρου, καλυπτόταν ἀπὸ δάσος χαλ. πεύκης, πρίνου, σχίνου, κουμαριᾶς, μὲ ὑπώροφο ἀπὸ ἀσφάλαχτα καὶ ἀφάνες, ποὺ καταστράφηκε ὁλοσχερῶς.

Σχετικὸ τοπογραφικὸ διάγραμμα μὲ κλίμακα 1:1000 καὶ ἀπόσπασμα χάρτου μὲ κλίμακα 1:50.000, ἀποτελεῖ ἀναπόσπαστο μέρος τῆς ἀποφάσεως αὐτῆς καὶ στὸ ὁποῖο ἡ ἔκταση φαίνεται:

Τμῆμα 1ον:

Μὲ στοιχεῖα Α, Β, Γ, Δ, Ε, Ζ, Η, Α, καὶ μὲ ὅρια:

Ἀνατολικά: Διακατεχόμενο δάσος χαλ. πεύκης ὑπὸ Χρίστου Γ. Μακρῆ.
Δυτικά: Ὁμοίως ὡς ἄνω.
Βόρεια: Ὁμοίως ὡς ἄνω.
Νότια: Ὁμοίως ὡς ἄνω.

Τμῆμα 2ον:

Μὲ στοιχεῖα Λ, Θ, Ι, Κ, Λ καὶ μὲ ὅρια:
Ἀνατολικά: Ἐγκαταλελειμμένος ἀγρὸς ἰδίου διακατόχου.
Δυτικά: Διακατεχόμενο δάσος χαλ. πεύκης ὑπὸ Χρ. Γ. Μακρῆ.
Νότια: Ἀτραπὸς (μονοπάτι) πρὸς Προφ. Ἠλία.

Ἡ ἀπόφαση αὐτὴ νὰ δημοσιευθεῖ στὴν Ἐφημερίδα τῆς Κυβερνήσεως.

Πειραιεύς, 8 Μαΐου 1980

Ὁ Ἀναπλ. Νομάρχης
Π. ΓΕΡΟΓΙΑΝΝΗΣ

ΤΟΠΟΓΡΑΦΙΚΟ ΔΙΑΓΡΑΜΜΑ

Των εκτάσεων πού έλαβε χώρα παράνομος υλοτομία, στη θέση Παλάτια νήσου Καλαυρίας Δήμου Πόρου των οποίων προτείνεται η κήρυξή τους ως αναδασωτέων

Κλίμακα 1:1000

Ηγεούται είς b/245759/1980 αλληλγραφή.

Αγροκτήματα και Ελαιοστάσια Ιωανν. Γ. Μακρή

Τμήμα 2ο

Τμήμα 1ο

ΥΠΟΜΝΗΜΑ


: Οικία - Αποθήκη Ιωάννου Γ. Μακρή

: Ημιξενή αγροτ. οδός Πόρου

: Ατραπός (μονοπάτι) πρός Προφήτη Ηλία

: ΑΒΓΔΕΖΗΑ Τμήμα 1ο εμβαδού 1,50 στρεμμ.


: ΘΙΚΛΘ Τμήμα 2ο εμβαδού 0,30 στρεμ.

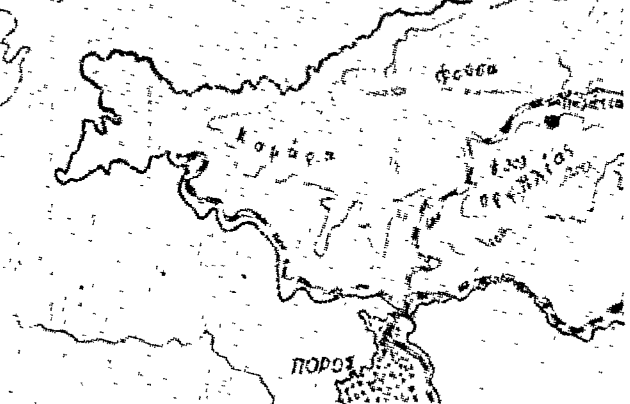

Πόρος Μάρτιος 1980
Ο Συντάξας
Γρηγόριος Μπίλμπας
Τεχνίτης Δασονομίας

ΕΘΕΩΡΗΘΗ
Ο Δασάρχης Πόρου

2-5-1980

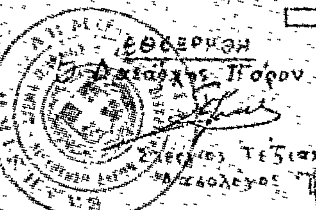

ΔΗΜ. ΔΕΛΗΘΕΟΣ

Ἀριθ. 4802 (2)

Περὶ ἐπικυρώσεως ἐκθέσεως καὶ διαγράμματος Ἐπιτροπῆς καθορισμοῦ οριογραμμῶν αἰγιαλοῦ καὶ παραλίας στὴ θέση «ΟΥΙΘΙ ΚΑΛΑΜΙΑ» Σχοίνου Πισίων Κορινθίας.

Ο ΝΟΜΑΡΧΗΣ ΚΟΡΙΝΘΙΑΣ

Ἔχοντας ὑπόψη:

1. Τὶς διατάξεις: α) Τοῦ Α.Ν. 2344/1940 «περὶ αἰγιαλοῦ καὶ παραλίας», β) τοῦ Α.Ν. 263/1968 «περὶ τροποποιήσεως καὶ συμπληρώσεως τῶν διατάξεων περὶ Δημοσίων κτημάτων», γ) τοῦ Π.Δ. 636/1977 «περὶ διαρθρώσεως τοῦ Ὑπουργείου Οἰκονομικῶν καὶ Ὀργανισμοῦ τῶν Ὑπηρεσιῶν αὐτοῦ», δ) τοῦ Ν. 3200/1955 «περὶ Διοικητικῆς Ἀποκεντρώσεως», ὅπως τροποποιήθηκε καὶ συμπληρώθηκε μεταγενέστερα.

2. Τὴν ἀπὸ 6.2.1980 ἔκθεση τῆς κατὰ τὸ ἄρθρο 74 τοῦ Π.Δ. 636/1977 Ἐπιτροπῆς καθορισμοῦ τῶν ὁρίων τοῦ αἰγιαλοῦ καὶ τὸ τοπογραφικὸ καὶ ὑψομετρικὸ διάγραμμα ποὺ τὴ συνοδεύει, ποὺ συντάχθηκε ἀπὸ τὸν Τοπογράφο — Μηχανικὸ Γεώργιο Παπαλέκα, τὸ Φεβρουάριο τοῦ 1980 καὶ θεωρήθηκε ἀπὸ τὸ Δ/ντὴ Τεχνικ. Ὑπηρεσιῶν Ν. Κορινθίας, ἐπὶ τοῦ ὁποίου χαράχθηκε ἀπὸ τὴν πιὸ πάνω Ἐπιτροπὴ μὲ κόκκινη συνεχὴ γραμμὴ ἡ ὁριογραμμὴ τοῦ αἰγιαλοῦ καὶ μὲ συνεχὴ κίτρινη γραμμὴ ἡ ὁριογραμμὴ τῆς παραλίας.

3. Τὴν ὑπ' ἀριθ. Φ.187.2/176/80/545/12.3.1980 σύμφωνη γνωμοδότηση τοῦ Γενικοῦ Ἐπιτελείου Ναυτικοῦ, ἀποφασίζουμε:

Ἐπικυρώνουμε τὴν ἀπὸ 6 Φεβρουαρίου 1980 ἔκθεση τῆς κατὰ τὸ ἄρθρο 74 τοῦ Π.Δ. 636/1977 Ἐπιτροπῆς καθορισμοῦ τῶν ὁρίων τοῦ αἰγιαλοῦ καὶ τῆς παραλίας στὴ θέση «ΟΥΙΘΙ ΚΑΛΑΜΙΑ» Σχοίνου Πισίων Κορινθίας, καὶ τὸ τοπογραφικὸ καὶ ὑψομετρικὸ διάγραμμα ποὺ τὴ συνοδεύει, ποὺ θεωρήθηκε ἀπὸ τὸ Δ/ντὴ Τεχνικῶν Ὑπηρεσιῶν Ν. Κορινθίας.

Ἡ ἀπόφαση αὐτὴ νὰ δημοσιευθεῖ, μαζὶ μὲ τὴν ἀπὸ 6 Φεβρουαρίου 1980 Ἔκθεση τῆς Ἐπιτροπῆς καὶ τὸ διάγραμμα, στὴν Ἐφημερίδα τῆς Κυβερνήσεως.

Κόρινθος, 13 Μαΐου 1980

Ὁ Νομάρχης
ΧΡ. ΓΟΥΛΑΣ

ΕΚΘΕΣΙΣ

Ἐπιτροπῆς καθορισμοῦ ὁριογραμμῶν Αἰγιαλοῦ καὶ Παραλίας εἰς θέσιν ΟΥΙΘΙ ΚΑΛΑΜΙΑ ΣΧΟΙΝΟΥ ΠΙΣΙΩΝ ΚΟΡΙΝΘΙΑΣ.

Ἐν Κορίνθῳ σήμερον τὴν 6ην Φεβρουαρίου τοῦ ἔτους 1980 ἡμέραν Τετάρτην καὶ ὥραν 10 π.μ. συνελθοῦσα ἡ κατὰ τὸ ἄρθρον 74 τοῦ Π.Δ. 636/1977 Ἐπιτροπὴ καθορισμοῦ τῶν ὁρίων τοῦ αἰγιαλοῦ καὶ παραλίας ἀποτελουμένη ἐκ τῶν:

1) Ἐμμανουὴλ Μελαχροινίδη, Οἰκον. Ἐφόρου Κορίνθου, ὡς Προέδρου.

2) Κων/νου Φρυδᾶ, Δ/ντοῦ Τεχν. Ὑπηρεσιῶν Ν. Κορινθίας.

3) Χρήστου Κωτσοβοῦ, Λιμενάρχου Κορίνθου, ὡς μελῶν, κατόπιν σχετικῆς προσκλήσεως τοῦ Οἰκον. Ἐφόρου Κορίνθου πρὸς καθορισμὸν τῶν ὁρίων τοῦ αἰγιαλοῦ καὶ τῆς παραλίας ἐπὶ τμήματος παραλίας εἰς θέσιν ΟΥΙΘΙ — Καλάμια Σχοίνου Πισίων Κορινθίας καὶ λαβοῦσα ὑπ' ὄψιν:

1) Τὸ ἀπὸ Φεβρουάριον 1980 τοπογραφικὸν καὶ ὑψομετρικὸν διάγραμμα συνταχθὲν ὑπὸ τοῦ Τοπογράφου Μηχανικοῦ Γεωργίου Παπαλέκα, θεωρηθὲν παρὰ τοῦ Δ/ντοῦ τῆς ΔΤΥ Ν. Κορινθίας.

2) Τὰ ἐκ τῆς διενεργηθείσης αὐτοψίας προκύψαντα στοιχεῖα.

3) Τὰς διατάξεις τοῦ Α.Ν. 1540/1938 ὡς ἐτροποποιήθη ὑπὸ τοῦ Α.Ν. 2344/1940 καὶ τοῦ Α.Ν. 263/1968.

4) Τὸ ὑπ' ἀριθ. Φ 187.2/28/77/22.1.1977 ἔγγραφον γνωματεύσεως τοῦ Γ.Ε.Ν.

5) Τὸ ὅτι ὁ καθορισμὸς τῶν ὁριογραμμῶν ἐκτελεῖται διὰ πρώτην φοράν.

6) Τὸ ὅτι δὲν ὑφίστανται κτίσματα ἐντὸς τῆς ζώνης παραλίας.

7) Τὸ ὅτι δὲν ὑφίσταται παλαιὸς αἰγιαλὸς συμφώνως μὲ τὰς μαρτυρικὰς καταθέσεις τῆς 14ης καὶ 16ης Ἰανουαρίου 1980, ἀποφαίνεται:

Καθορίζει ἐπὶ τοῦ ὡς ἄνω διαγράμματος:

α) Δι' ἐρυθρᾶς συνεχοῦς γραμμῆς ὑπὸ στοιχεῖα 1, 2, 3, 4, 5, 6, 7, 8, 9, 10, 11, τὴν ὁριογραμμὴν τοῦ αἰγιαλοῦ.

β) Διὰ κιτρίνης συνεχοῦς γραμμῆς ὑπὸ στοιχεῖα 1', 2', 3', 4', 5', 6', 7', 8', 9', 10', 11', τὴν γραμμὴν τῆς παραλίας.

γ) Ἐξασφαλίζει τὰς κορυφὰς τῶν ὁριογραμμῶν αἰγιαλοῦ καὶ παραλίας ἐκ σταθερῶν σημείων (πασάλων ἐκ σκυροδέματος ὡς καὶ Ναοῦ) ὡς τοῦτο ἐμφαίνεται εἰς τὸ συνοδεῦον τὴν παροῦσαν ἔκθεσιν τοπογραφικὸν καὶ ὑψομετρικὸν διάγραμμα.


Ἐφ' ᾧ συνετάγη ἡ παροῦσα καὶ ὑπογράφεται ὡς ἕπεται.


Ἡ Ἐπιτροπὴ
ΕΜΜ. ΜΕΛΑΧΡΟΙΝΙΔΗΣ,
ΚΩΝ. ΦΡΥΔΑΣ, ΧΡ. ΚΩΤΣΟΒΟΣ

ΤΟΠΟΓΡΑΦΙΚΟΝ ΚΑΙ ΥΨΟΜΕΤΡΙΚΟΝ ΔΙΑΓΡΑΜΜΑ

ΕΙΣ ΘΕΣΙΝ "ΟΥΙΘΙ-ΚΑΛΑΜΙΑ" ΣΧΟΙΝΟΥ ΤΗΣ ΚΟΙΝΟΤΗΤΟΣ ΠΙΣΙΩΝ ΤΟΥ ΝΟΜΟΥ ΚΟΡΙΝΘΙΑΣ ΔΙΑ ΤΟΝ ΚΑΘΟΡΙΣΜΟΝ ΤΩΝ ΟΡΙΟΓΡΑΜΜΩΝ ΑΙΓΙΑΛΟΥ ΚΑΙ ΠΑΡΑΛΙΑΣ

ΚΛΙΜΑΞ 1:500

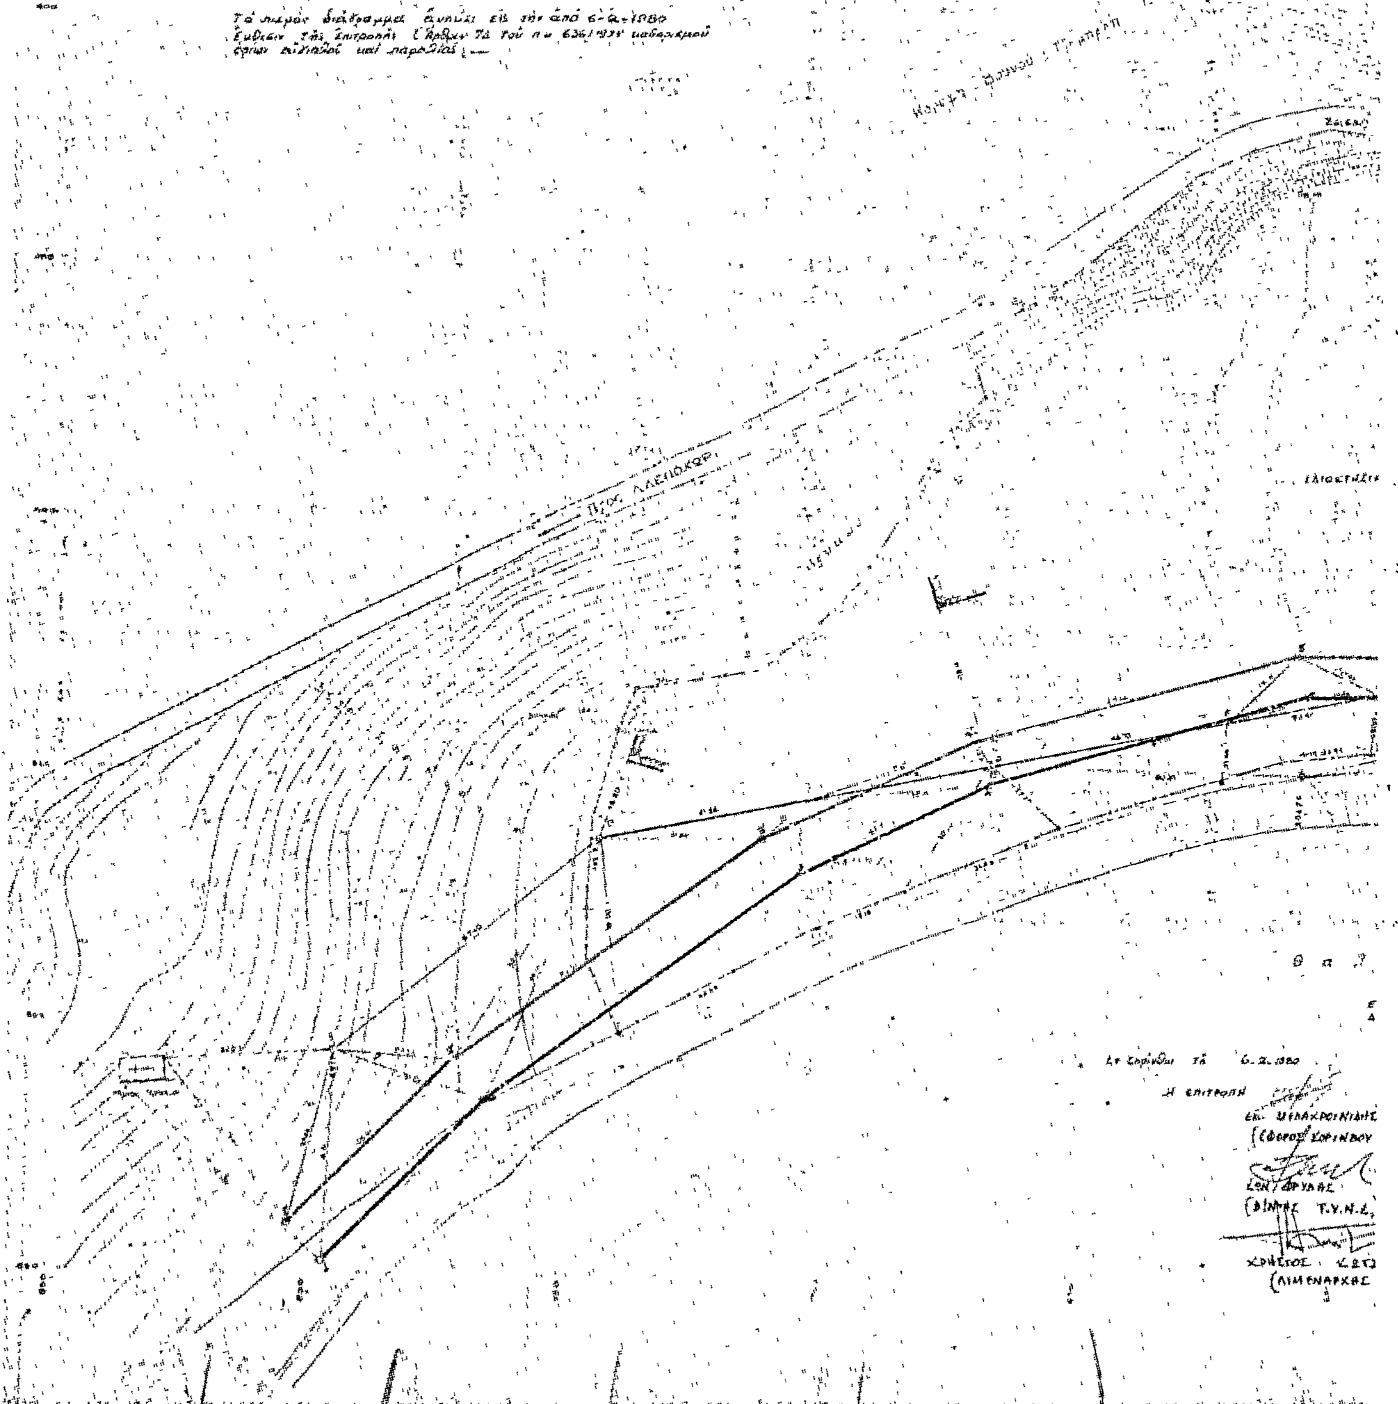

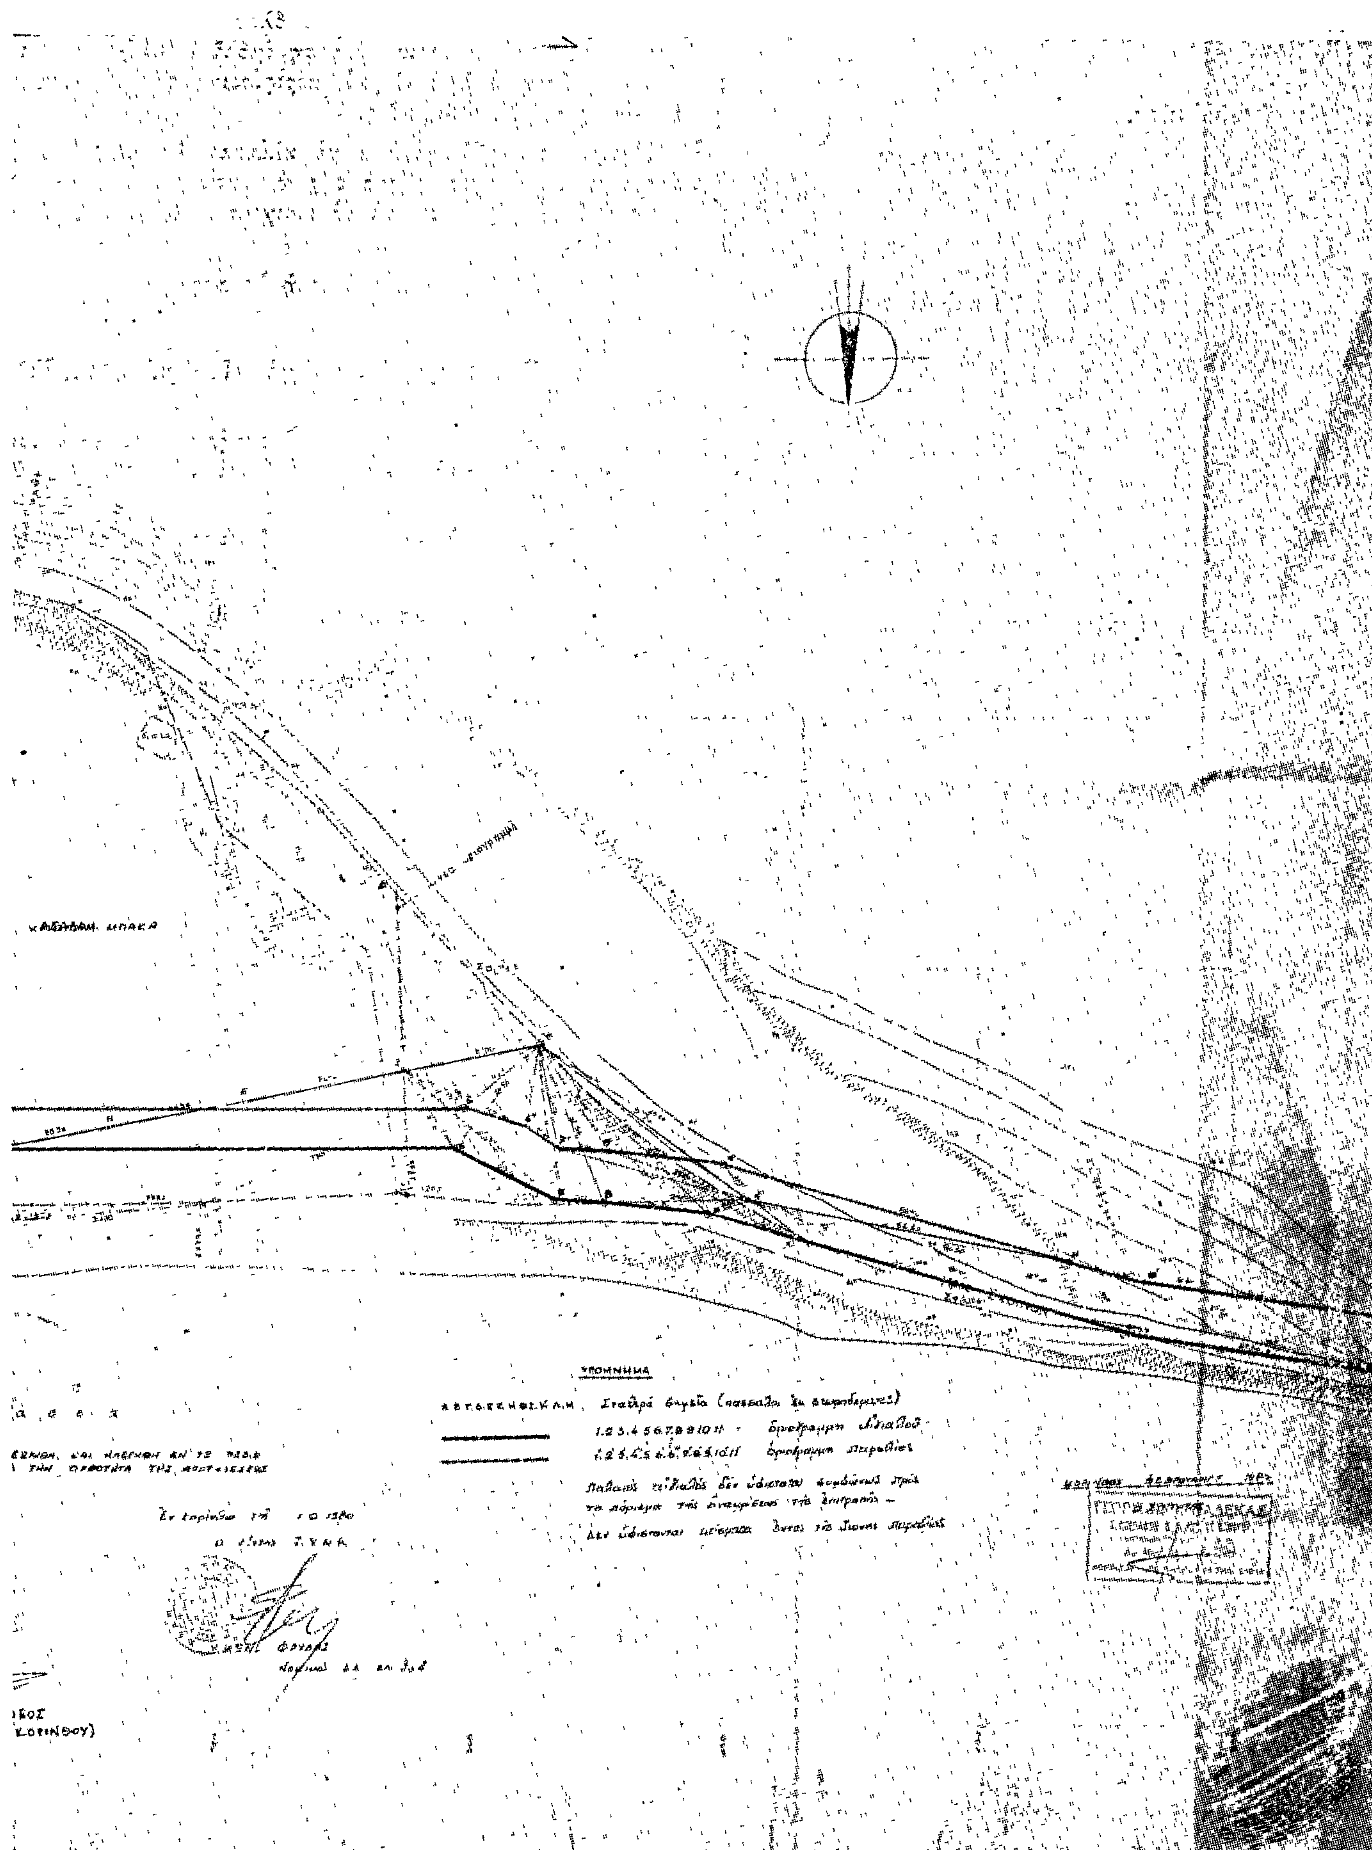

Ἀριθ. 1112 (3)

Περὶ κηρύξεως ὡς ἀναδασωτέας δημόσιας δασικῆς ἐκτάσεως στὴ θέση Δαλλὰ Βαρκὸ τῆς Κοινότητας Ροδωνιᾶς τοῦ Νομοῦ Φθιώτιδος.

Ο ΝΟΜΑΡΧΗΣ ΦΘΙΩΤΙΔΟΣ

Ἔχοντας ὑπόψη:

1. Τὶς διατάξεις τῶν ἄρθρων 24 παρ. 1 καὶ 117 παρ. 3 τοῦ Συντάγματος τῆς Ἑλλάδος.

2. Τὶς διατάξεις τῶν ἄρθρων 38 καὶ 41 τοῦ Ν. 998/79 «περὶ προστασίας τῶν δασῶν καὶ τῶν δασικῶν ἐν γένει ἐκτάσεων».

3. Τὶς διατάξεις τοῦ Ν. 3200/55 «περὶ διοικητικῆς ἀποκεντρώσεως», σὲ συνδυασμὸ μὲ τὶς διατάξεις τοῦ Ν.Δ. 532/1970 «περὶ συμπληρώσεως τῶν διατάξεων περὶ διοικητικῆς ἀποκεντρώσεως» καὶ τοῦ 709/70 Β.Δ., ποὺ ἐκδόθηκε σ' ἐκτέλεση αὐτοῦ καὶ

4. Τὴ 2141/12.5.80 ἀναφορὰ τοῦ Δασαρχείου Λαμίας, σχετικὰ μὲ τὴν κήρυξη ὡς ἀναδασωτέας τῆς κατωτέρω δασικῆς ἐκτάσεως.

Ἐπειδὴ ἡ ἔκταση χρειάζεται προστασία γιὰ τὴν ἐπαναδημιουργία τῆς δασικῆς βλαστήσεως ποὺ καταστράφηκε ὁλοσχερῶς ἀπὸ παράνομη κατάληψη καὶ ἐκχέρσωση, ἀποφασίζουμε:

Κηρύσσουμε ὡς ἀναδασωτέα, μὲ σκοπὸ τὴν προστασία γιὰ τὴν ἐπαναδημιουργία τῆς δασικῆς βλαστήσεως ποὺ ἔχει καταστραφεῖ, δημόσια δασικὴ ἔκταση ἐμβαδοῦ 0,150 στρεμμάτων στὴ θέση Δαλλὰ Βαρκό, περιφέρειας τῆς Κοινότητας Ροδωνιᾶς τοῦ Ν. Φθιώτιδος.

Σχετικὸ τὸ σχεδιάγραμμα μὲ κλίμακα 1:200, τὸ ὁποῖο ἀποτελεῖ ἀναπόσπαστο μέρος τῆς ἀποφάσεως αὐτῆς καὶ στὸ ὁποῖο ἡ ἔκταση φαίνεται μὲ τὰ στοιχεῖα α, β, γ, δ, ε, ζ, η, α καὶ μὲ ὅρια:

Ἀνατολικά: Μὲ δημόσια δασικὴ ἔκταση.
Δυτικά: Ὁμοίως.
Βόρεια: Ὁμοίως.
Νότια: Μὲ καλλιεργούμενο ἀγρὸ Παναγιώτη Γ. Γιδαράκου.

Ἡ ἀποκατάσταση τῆς δασικῆς βλαστήσεως ποὺ καταστράφηκε, λόγω τῆς θέσεως καὶ τοῦ ἐμβαδοῦ τῆς ἐκτάσεως, θὰ γίνει μὲ φυσικὴ ἀναγέννηση.

Ἡ ἀπόφαση αὐτὴ νὰ δημοσιευθεῖ στὴν Ἐφημερίδα τῆς Κυβερνήσεως.

Λαμία 20 Μαΐου 1980

Ὁ Νομάρχης κ.ά.α.
Ὁ Διευθυντής
ΙΩΑΝ. ΚΟΥΜΟΥΤΣΟΣ


ΤΟΠΟΓΡΑΦΙΚΟ ΔΙΑΓΡΑΜΜΑ


ΤΗΣ ΠΡΟΣ ΑΝΑΔΑΣΩΣΗ ΕΚΤΑΣΕΩΣ

ΚΕΙΜΕΝΗΣ ΣΤΗ ΘΕΣΗ: "Δαλλά Βαρκό",

ΠΕΡΙΦΕΡΕΙΑΣ: "Ροδωνιάς, Φθ/δος

κλ. 1:200

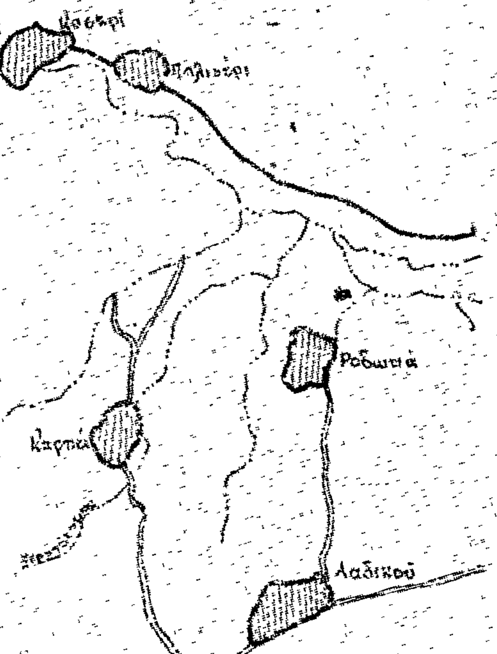

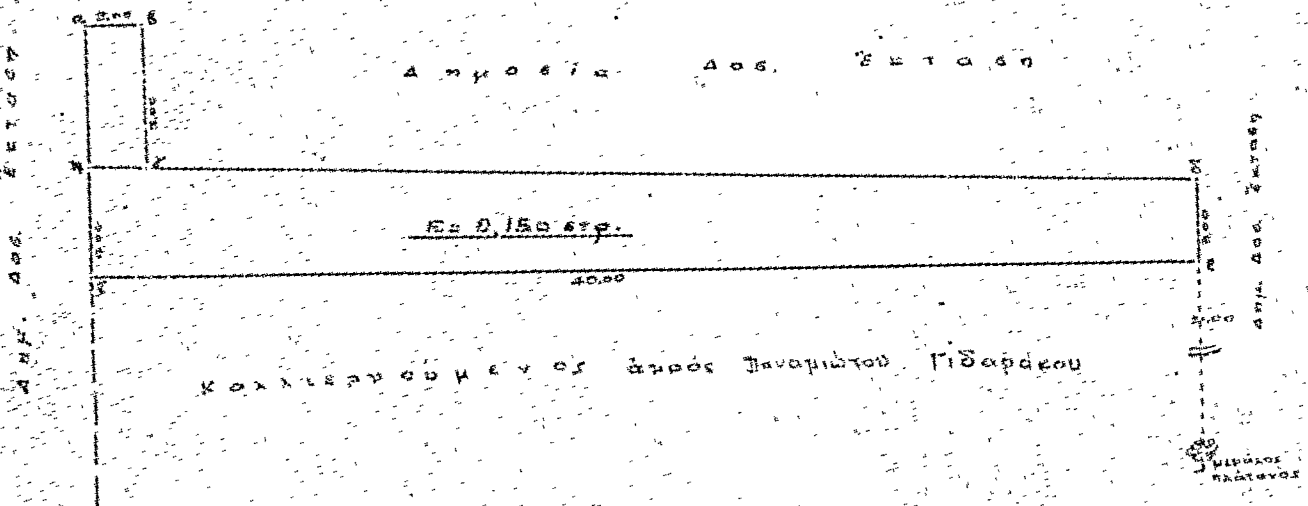

Ανήκει στην ύπ' άρ. Απόφαση ... 1980 Λαμία ... ό Νομάρχης Φθ/δος	ΘΕΩΡΗΘΗΚΕ Λαμία ... 1980 ό Δ/ντής Δασών	Λαμία ... 1980 ό Δασάρχης Λαμίας	ό Συντάξας Τοπογρ. Υπάλληλος
	ΑΝΑΣΤ. ΚΑΡΑΤΑΣΙΟΣ	ΓΕΩΡΓΙΟΣ ΔΑΦΟΥΤΗΣ	ΓΡΑΝ. ΚΑΡΑΝΤΖΑΛΗΣ

ΑΝΑΚΟΙΝΩΣΕΙΣ

'Αριθ. Β2 5799 (4)

Περὶ ἀνακοινώσεως παρακαταθέσεως ἀποζημιώσεως γιὰ ἀπαλλοτρίωση ἀκινήτων πρὸς βελτίωση τῆς ὁδοῦ Τριπόλεως — Καλαμάτας ἀπὸ τὴν ὁδὸ Μακεδονίας.

Ο ΥΠΟΥΡΓΟΣ ΔΗΜΟΣΙΩΝ ΕΡΓΩΝ

Σύμφωνα μὲ τὰ ἄρθρα 7 καὶ 8 τοῦ Ν.Δ. 797/1971 «περὶ ἀναγκαστικῶν ἀπαλλοτριώσεων», γνωστοποιοῦμε:

α) Σὲ ὅσους ἔχουν ἢ διεκδικοῦν δικαιώματα κυριότητας σὲ ἀκίνητα ποὺ ἀπαλλοτριώθηκαν ἀναγκαστικὰ μὲ τὴ Δ.4167/4390/6.9.77 κοινὴ ἀπόφαση τῶν Ὑπουργῶν Οἰκονομικῶν καὶ Δημοσίων Ἔργων (ΦΕΚ 355/4.10.77 τ. Δ') γιὰ τὴ βελτίωση τῆς ὁδοῦ Τριπόλεως — Καλαμάτας ἀπὸ τὴν ὁδὸ Μακεδονίας (ἀκίνητα ἀριθ. τεμ. ἀπὸ 59 ἕως καὶ 72).

β) Τοὺς ἐνυπόθηκους δανειστὲς καὶ τοὺς τρίτους διεκδικητὲς τῶν ἀκινήτων αὐτῶν, ὅτι ἡ ἀποζημίωση τῆς ἐδαφικῆς ἐπιφάνειας καὶ τῶν ἐπικειμένων της, ὅπως περιγράφονται στὸ σχετικὸ κτηματολογικὸ πίνακα, ἡ ὁποία καθορίστηκε μὲ τὴν 286/6.11.79 ἀπόφαση τοῦ Ἐφετείου Ναυπλίου ἔχει παρακατατεθεῖ στὸ Γραφεῖο Παρακαταθηκῶν Καλαμάτας.

Σχετικὰ ἔχει ἐκδοθεῖ τὸ 26038/19.12.79 γραμμάτιο συστάσεως παρακαταθήκης δρχ. (24.584.950) εἴκοσι τέσσερα ἑκατομμύρια πεντακόσιες ὀγδόντα τέσσερις χιλιάδες ἐννεακόσιες πενήντα.

Ἡ ἀποζημίωση θὰ ἀποδοθεῖ στὰ πρόσωπα ποὺ θὰ ἀναγνωρισθοῦν δικαιοῦχοι κατὰ τὴ νόμιμη διαδικασία.

Ἡ ἀνακοίνωση αὐτὴ νὰ δημοσιευθεῖ στὴν Ἐφημερίδα τῆς Κυβερνήσεως.

'Αθῆναι, 23 Μαΐου 1980

Μὲ ἐντολὴ Ὑπουργοῦ
Ὁ Διευθυντὴς
Ν. ΚΑΤΣΙΦΗΣ

ΑΠΟ ΤΟ ΕΘΝΙΚΟ ΤΥΠΟΓΡΑΦΕΙΟ